



# Foldedør

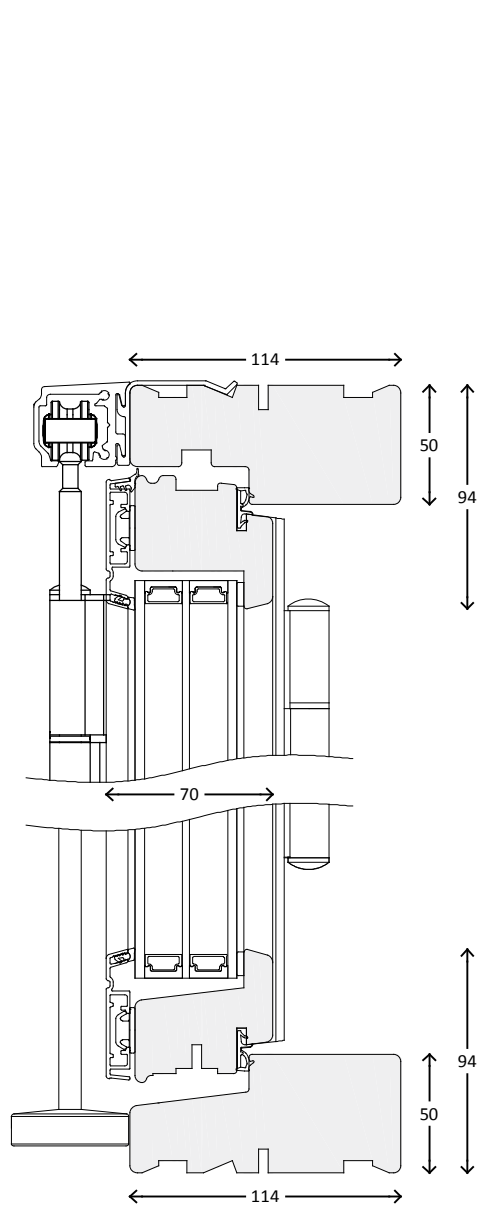

Lodret snit

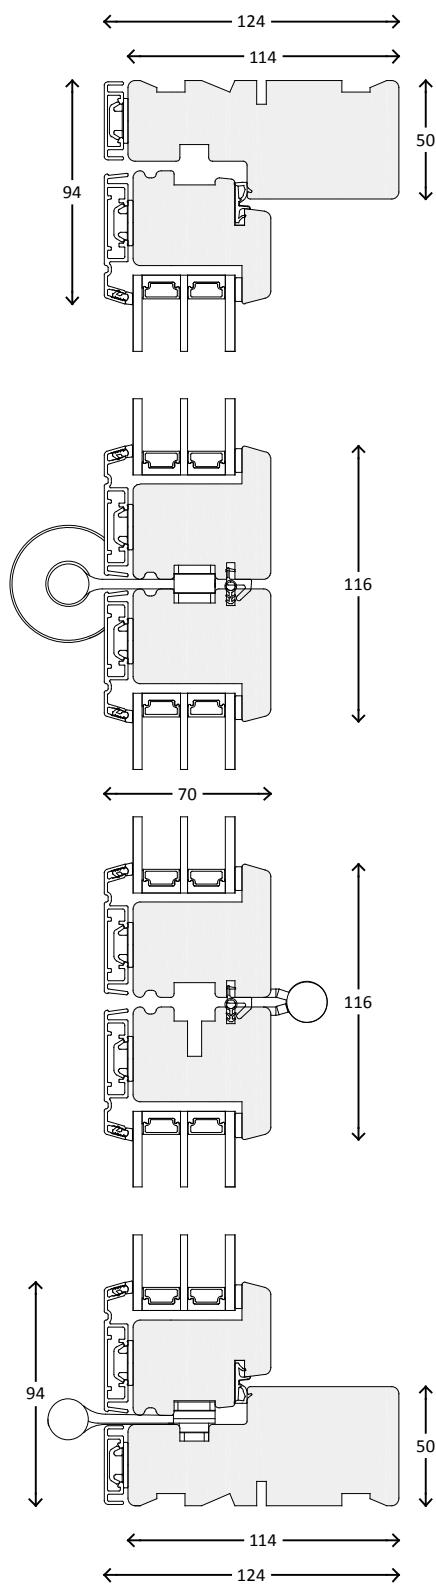

Vandret snit