



Foldedør

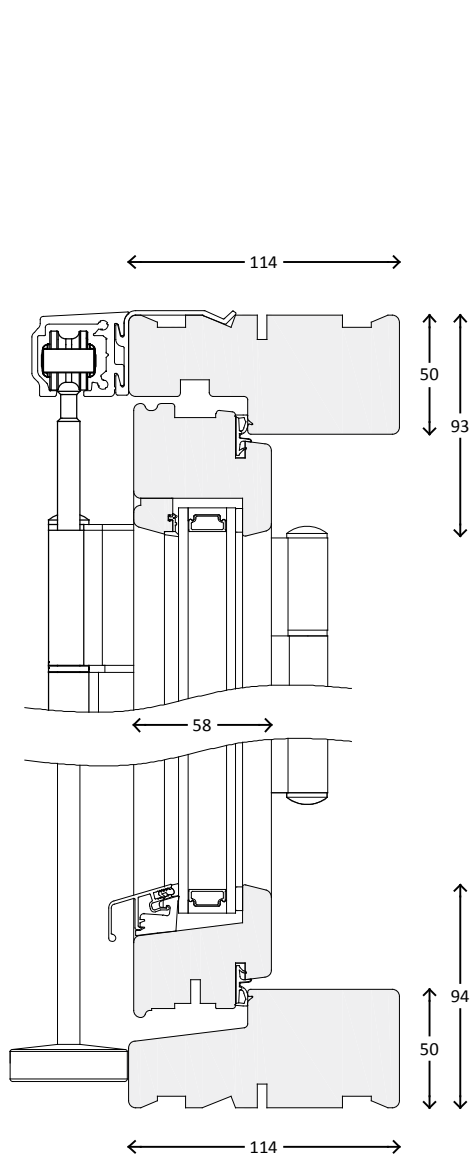

Lodret snit

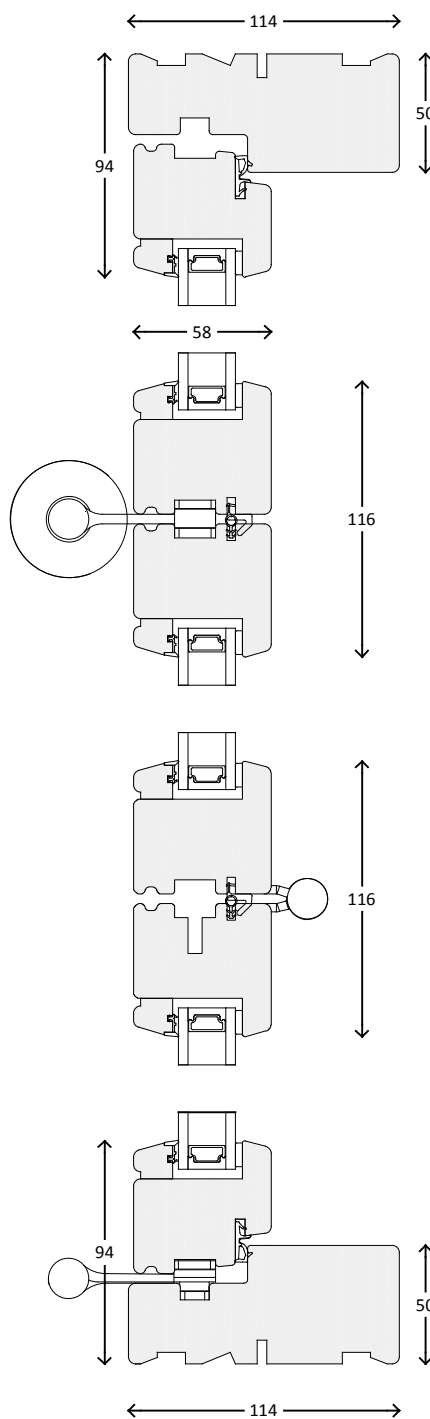

Vandret snit